



PRZEKRÓJ 4 - 4

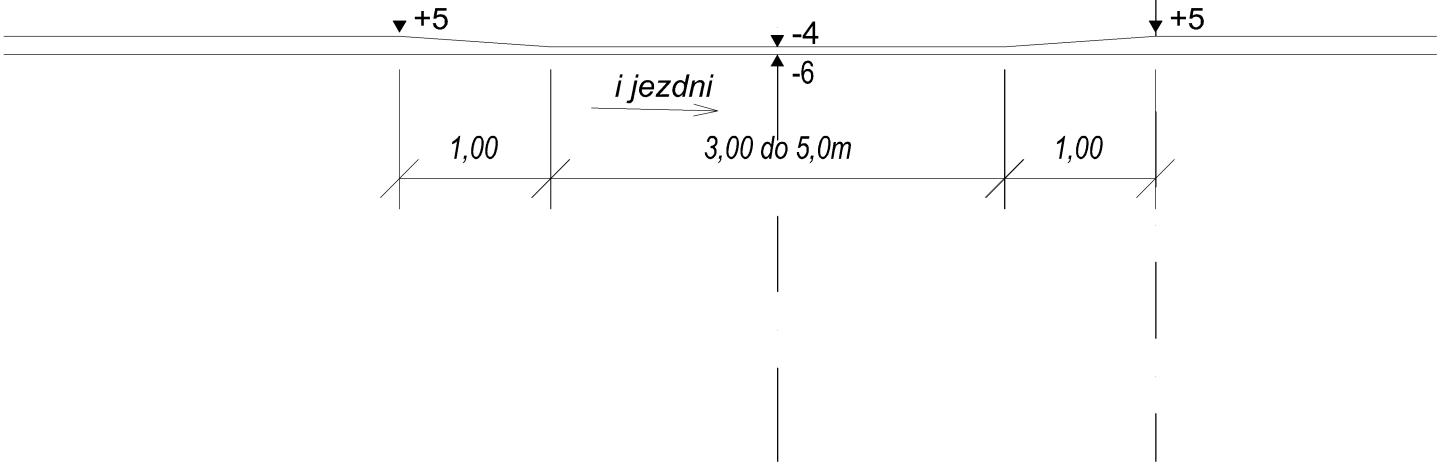


PRZEKRÓJ 3 - 3

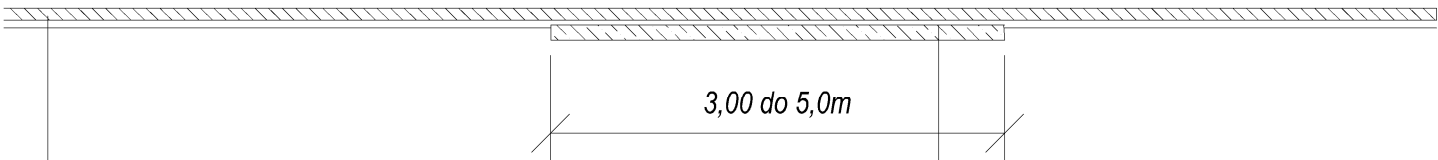

kostka brukowa betonowa gr. 6cm
podsypka piaskowa 5cm
ulepszenie podłoża pospółką gr. 10cm
podłoże grupy G1

kostka brukowa betonowa gr. 8cm
podsypka cem.-piaskowa 1:4 gr 3cm
podbudowa z chudego betonu gr 15cm
podłoże grupy G1

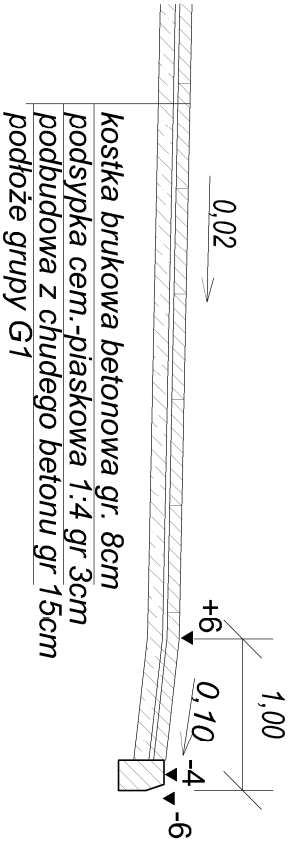

Firma : PRO-KOM Zakład Usług Projektowych mgr inż. Krzysztof Sawczuk 19-400 OLECKO , ul. Sokoła 3/27 , tel. (087) 5202467			
TEMAT: Projekt przebudowy ulicy nr 4914N Gdańska i nr 4911 Cz. Krzyża w Olecku od km 0+000 do km 0+612 na działkach nr 187, 216, 269/2, 202			
TREŚĆ RYSUNKU: PRZEKROJE NORMALNE		SKALA: 1:50	BRANŻA: DROGOWA
PROJEKTANT :	mgr inż. Krzysztof Sawczuk upr. projektowe w zakresie dróg i nawierzchni lotnisk nr SU/P-83/93	STADIUM: PROJEKT WYKONAWCZY	
SPRAWDZAJĄCY :	mgr inż. Marek Orłowski upr. Nr SU/P-81/94	NTVS: 6	DATA: lipiec 2012