RYS:	TEMAT:	SKALA:
S-2	Profile podłużne kanalizacji deszczowej	1:100/500

Szczegół włączeń do projektowanych studni kanalizacji deszczowej
Skala 1:100

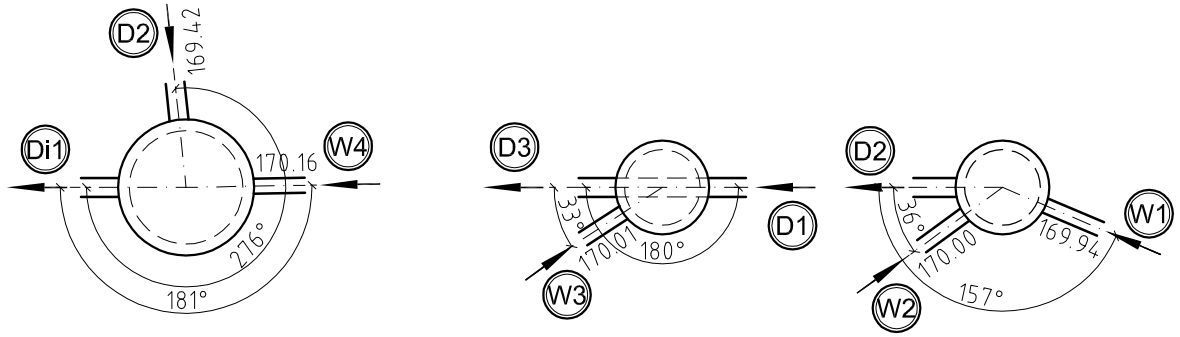

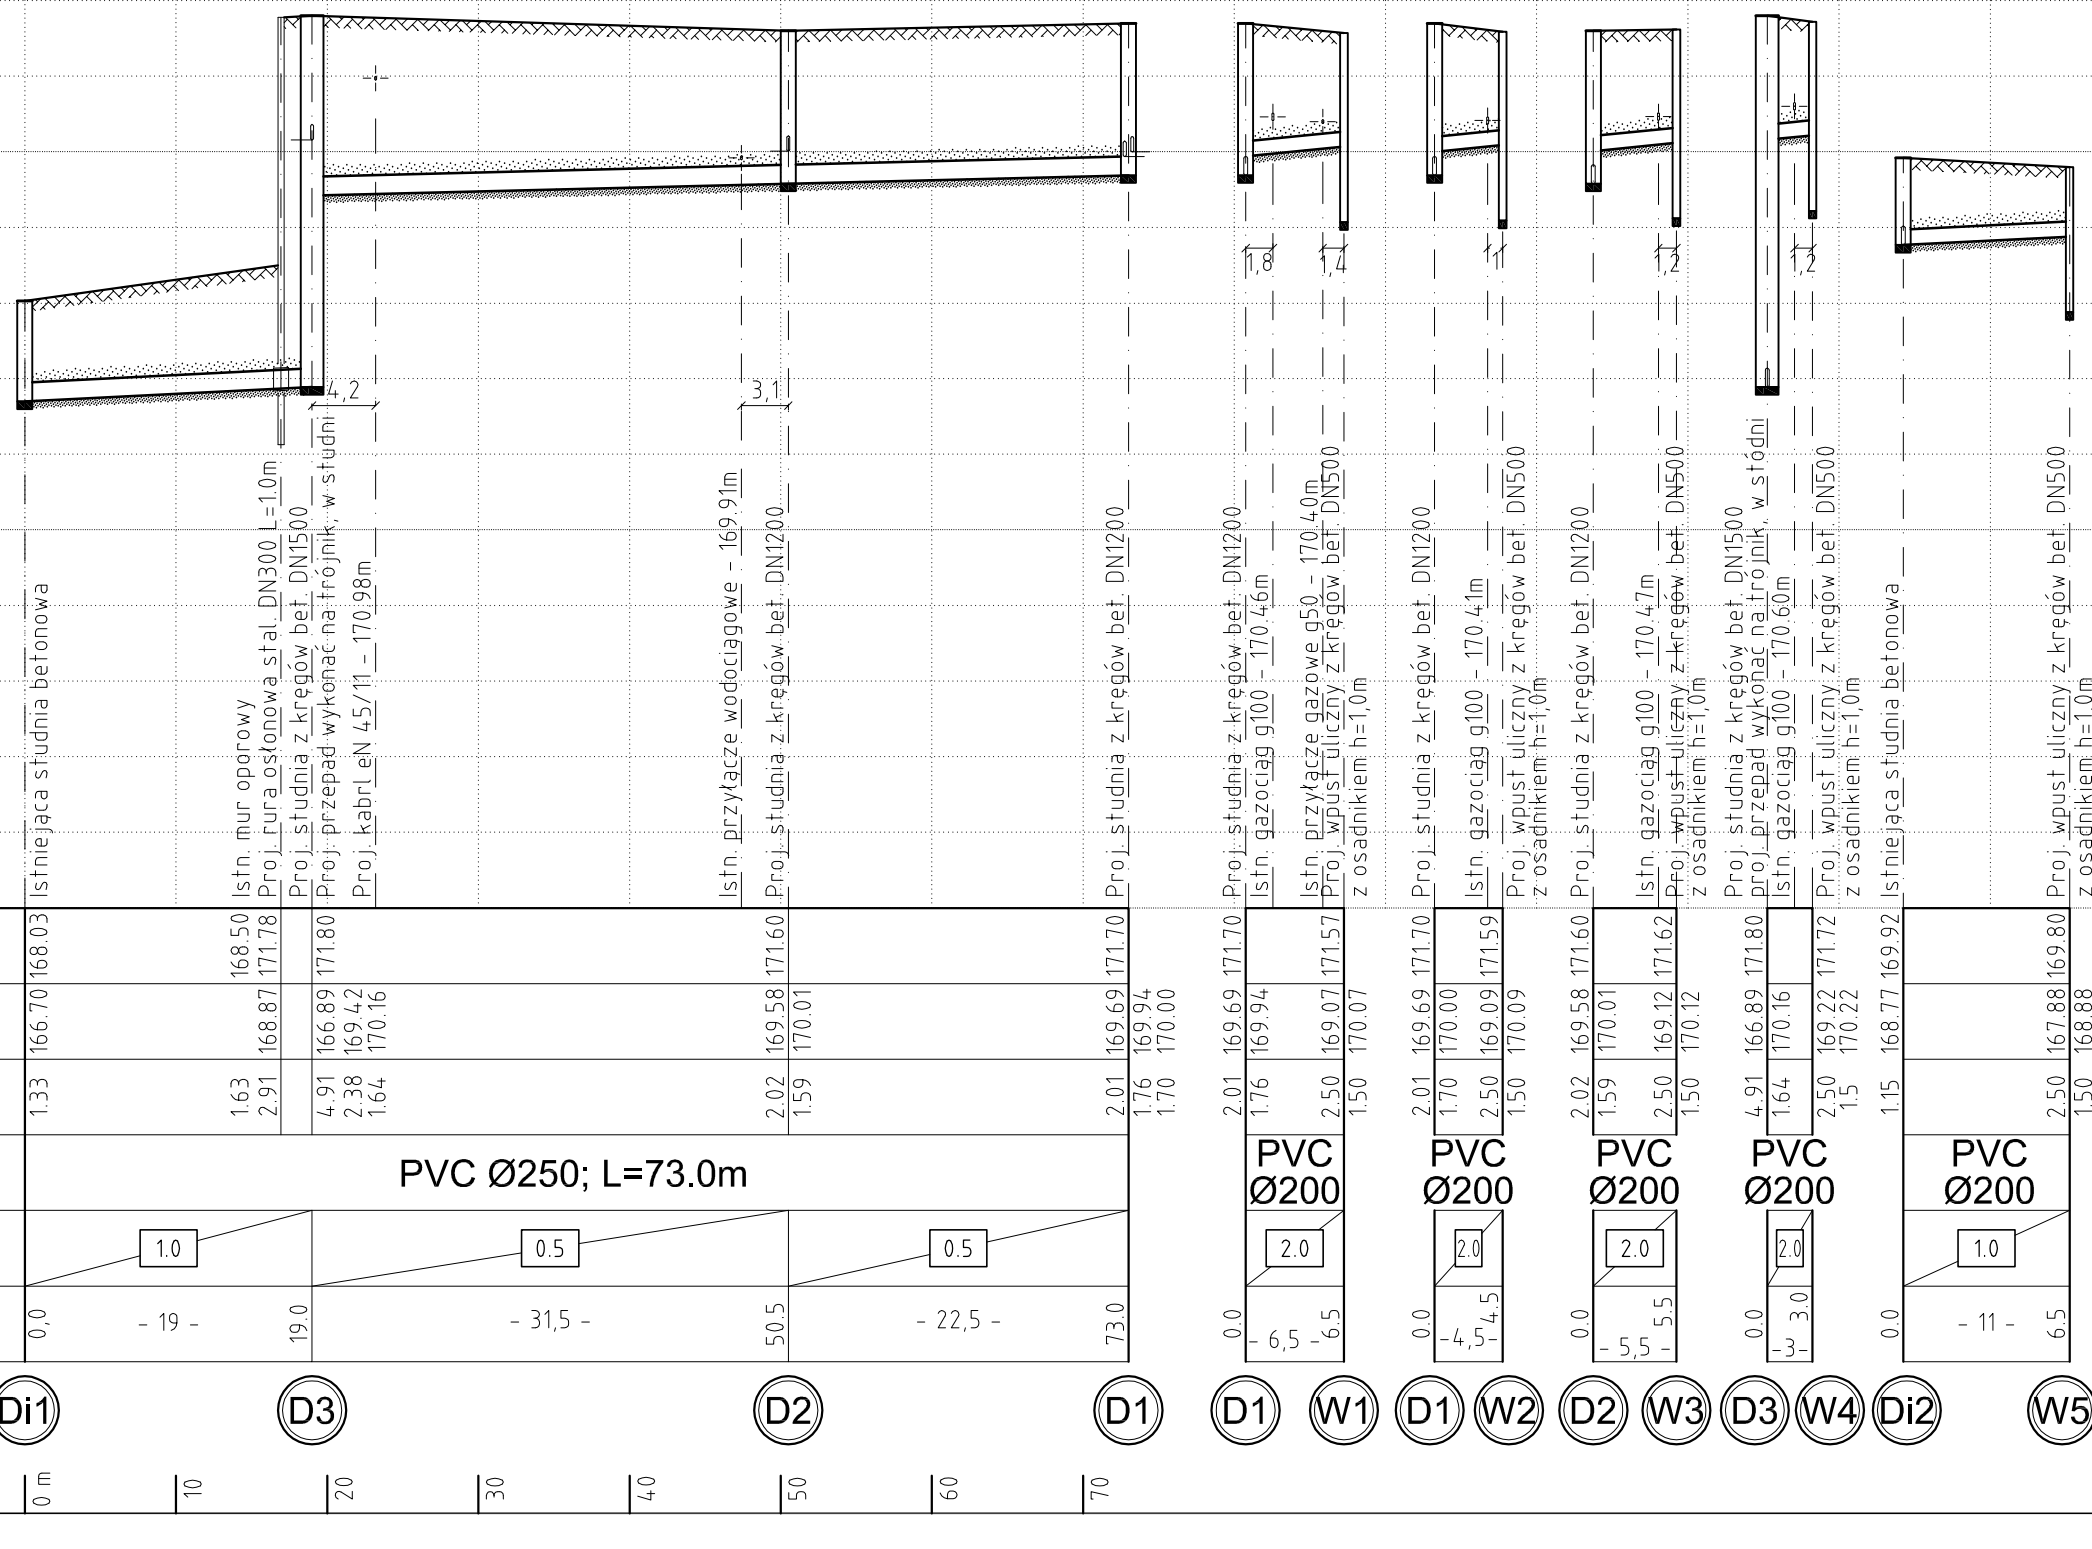

| | | |