



Starostwo Powiatowe w Olecku

19-400 Olecko, ul. Kolejowa 32

tel. 87 520 24 75, fax 87 520 32 19

e-mail: starostwo@powiat.olecko.pl

www.powiat.olecko.pl www.egoturystyka.pl

STAROSTWO POWIATOWE
w Olecku
19-400 Olecko, ul. Kolejowa 32

Olecko dn. 26-04-2018 r.

AB.030.17.2018

W odpowiedzi na wniosek z dnia 18-04-2018 r. w sprawie udostępnienia informacji publicznej w załączeniu przesyłam skan zgłoszenia Burmistrza Olecka dotyczącego przebudowy drogi wewnętrznej oraz budowy parkingu w Olecku przy ul. Kolejowej na działce o numerze ewidencyjnym gruntu 586/4.

Sporządził dnia 26-04-18 Michał Topolski

Z up. Starosty
Iwona Elżbieta Raczyło
NACZELNIK WYDZIAŁU ARCHITEKTURY I BUDOWNICTWA


ZAŁĄCZNIK:

1. Zgłoszenie z kopią mapy zasadniczej

120

BURMISTRZ OLECKA
Plac Wolności 3
10-400 Olecko

Olecko dnia: 20 marca 2018r

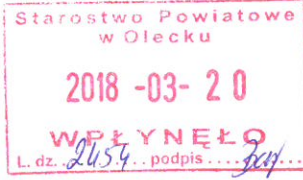

Starostwo Powiatowe
w Olecku

(wnioskodawca)

BI.7013.24.3.2018

P. Rejczyk
P. Pomykarczyk
21-03-2018
MM

**ZGŁOSZENIE ROBÓT BUDOWLANYCH
NIE WYMAGAJĄCYCH POZWOLENIA NA BUDOWĘ
LUB ROBOTY BUDOWLANE**

Na podstawie art. 29 i 30 Ustawy z Dnia 7 lipca 1994r. – Prawo budowlane (t.j. Dz. U. z 2016r. poz. 290 z późn zm) zgłaszam zamiar budowy – wykonania robót bud. na terenie nieruchomości położonej w **Olecku**

przy ul /~~gminie~~ **Kolejowej**

nr ewidencyjny działki : **586/4**

Rodzaj robót : **roboty budowlane zgodne z art. 29 ust. 1 pkt 10, ust. 2 pkt 12 ustawy –**

Prawo budowlane (Dz.U. 2016 poz. 290 z późn zm)

Zakres robót: **Przebudowa drogi wewnętrznej asfaltowej na kostki betonowej o pow. ok. 1032m²**

Budowa parkingu do 10 miejsc postojowych o pow. 128 m²

Sposób wykonania robót : **Roboty zostaną zlecone firmie posiadającej uprawnienia do**

realizacji w/w zakresu

Termin rozpoczęcia robót (nie wcześniej niż 30 dni od dnia zgłoszenia) : **21.04.2018r**

BURMISTRZ


[Signature]
.....
(podpis wnioskodawcy)

Załączniki:

- 1. dowód stwierdzający prawo do dysponowania nieruchomością na cele budowlane, w tym mapa zasadnicza z nakładką ewidencyjną obejmującą przedmiotową nieruchomość
- 2. szkice lub rysunki wyjaśniające charakter robót budowlanych.

Dokument zawiera dane ewidencyjne niespełniające wymagań określonych w rozporządzeniu w sprawie ewidencji gruntów i budynków oraz w obowiązujących standardach technicznych, a także zawiera znaki kartograficzne i opisy ustalone nieobowiązująca instrukcją techniczną K-1.

Poświadczą zgodność niniejszej kopii z treścią materiału państwowego zasobu geodezyjnego i kartograficznego	
Organ prowadzący państwowy zasób geodezyjny i kartograficzny	Starosta Olecki
Nazwa materiału zasobu	mapa zasadnicza 1:500
Identyfikator ewidencyjny materiału zasobu	P. 2813. 04.4.0002 Olecko
Data wykonania kopii	22.02.2017
Imię i nazwisko i podpis osoby reprezentującej	INSPEKTOR

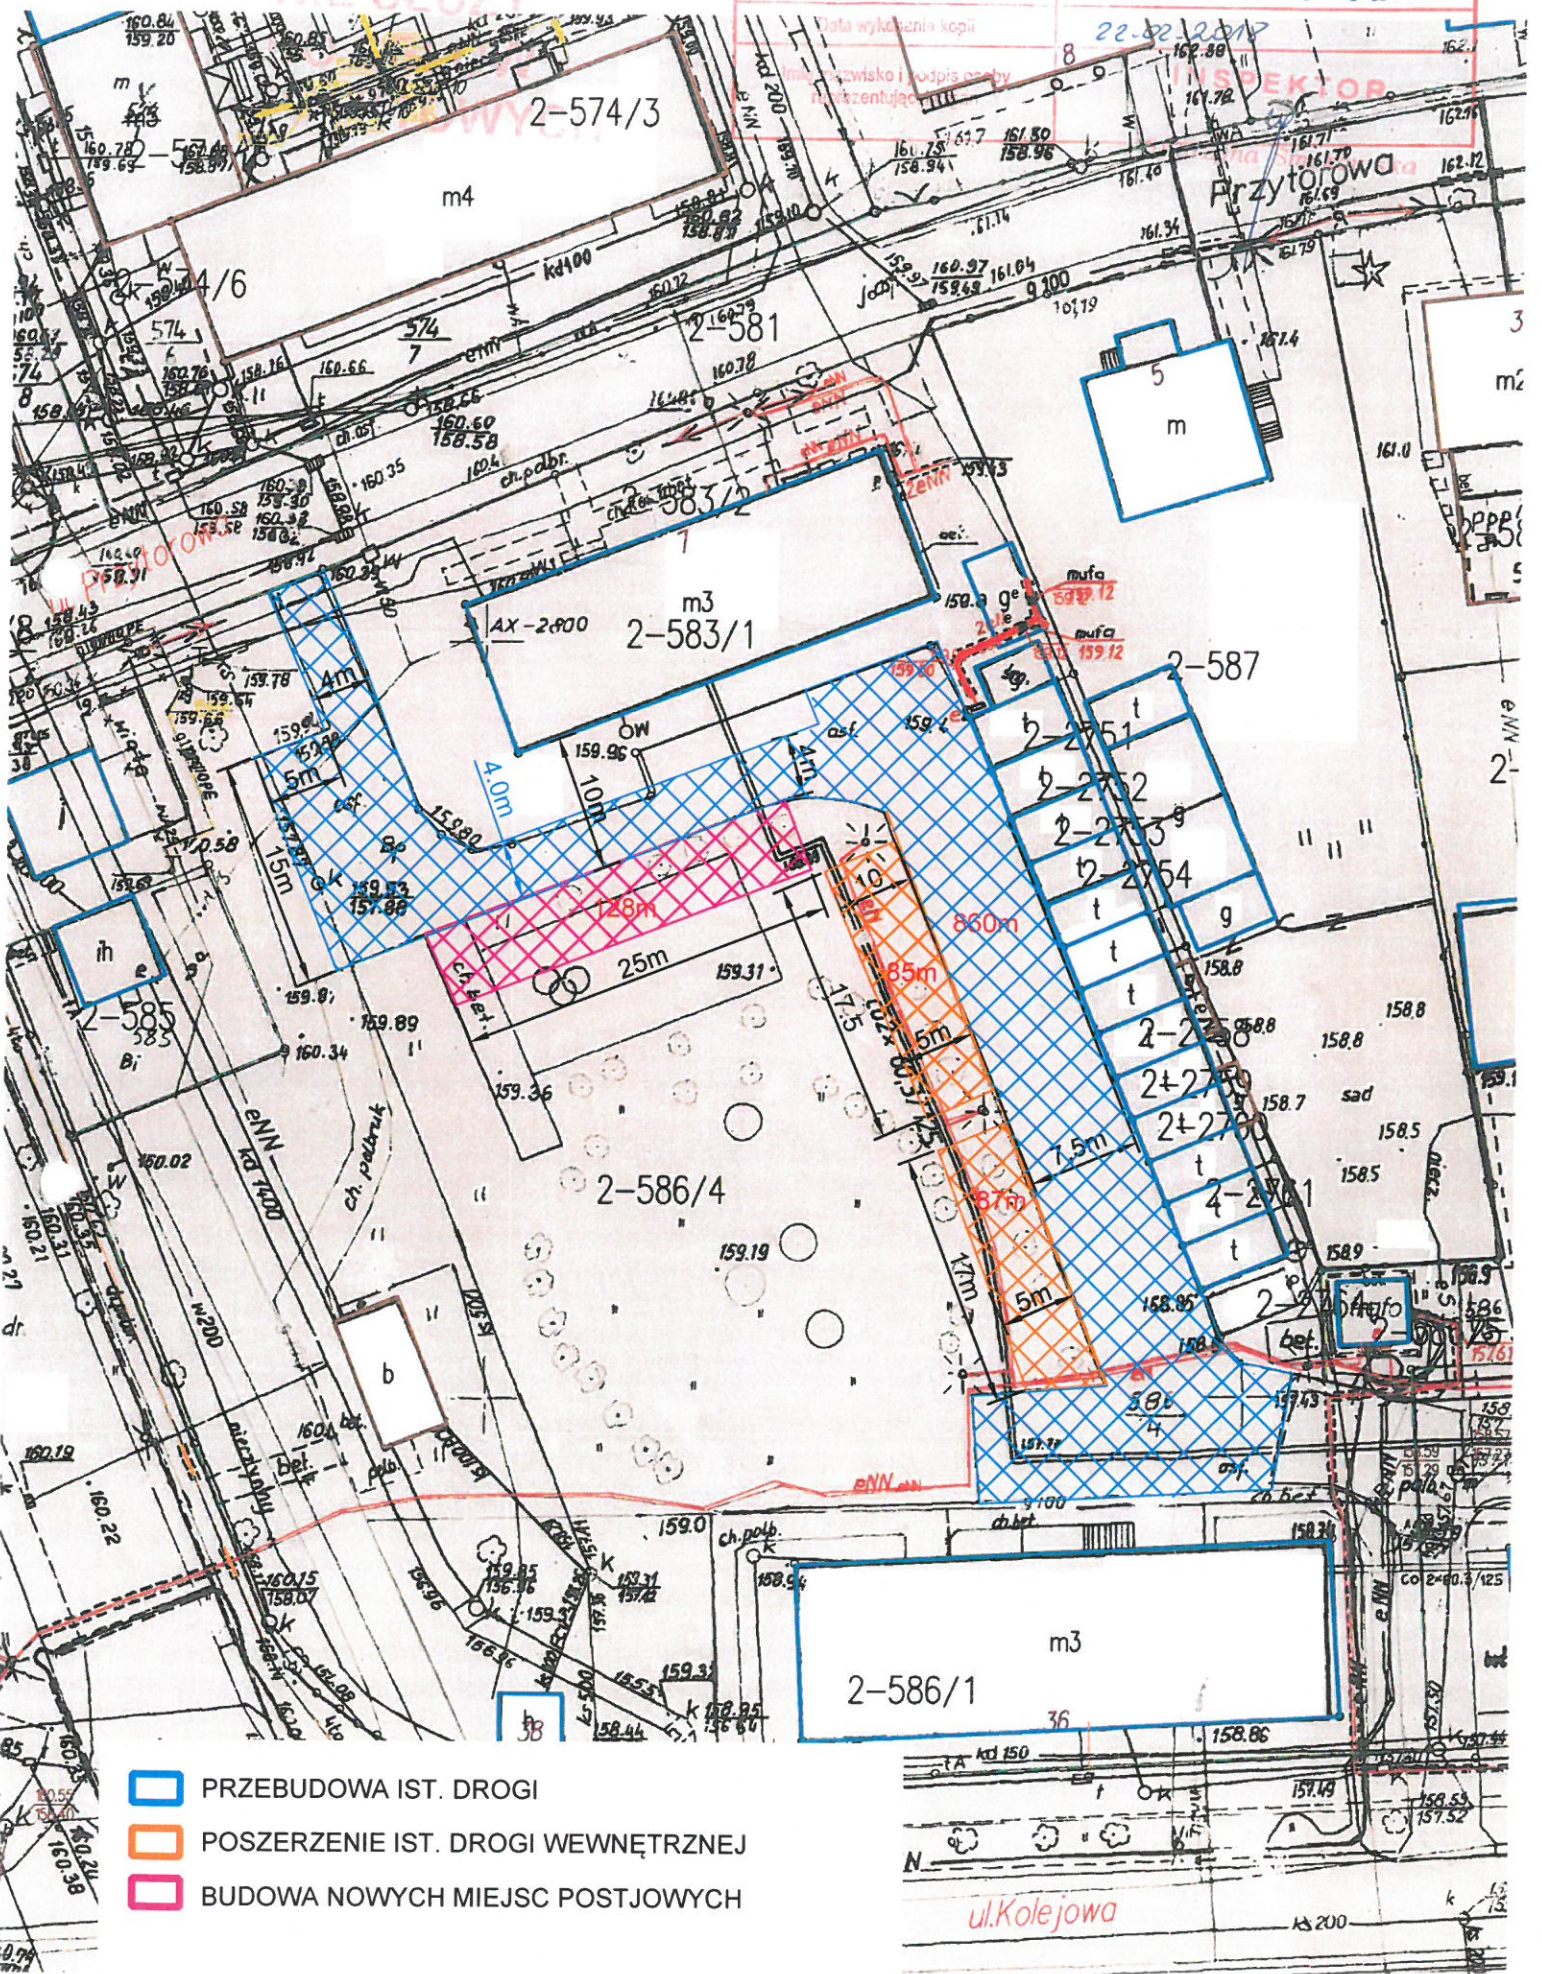

- ▭ PRZEBUDOWA IST. DROGI
- ▭ POSZERZENIE IST. DROGI WEWNĘTRZNEJ
- ▭ BUDOWA NOWYCH MIEJSC POSTJOWYCH

ul. Kolejowa